
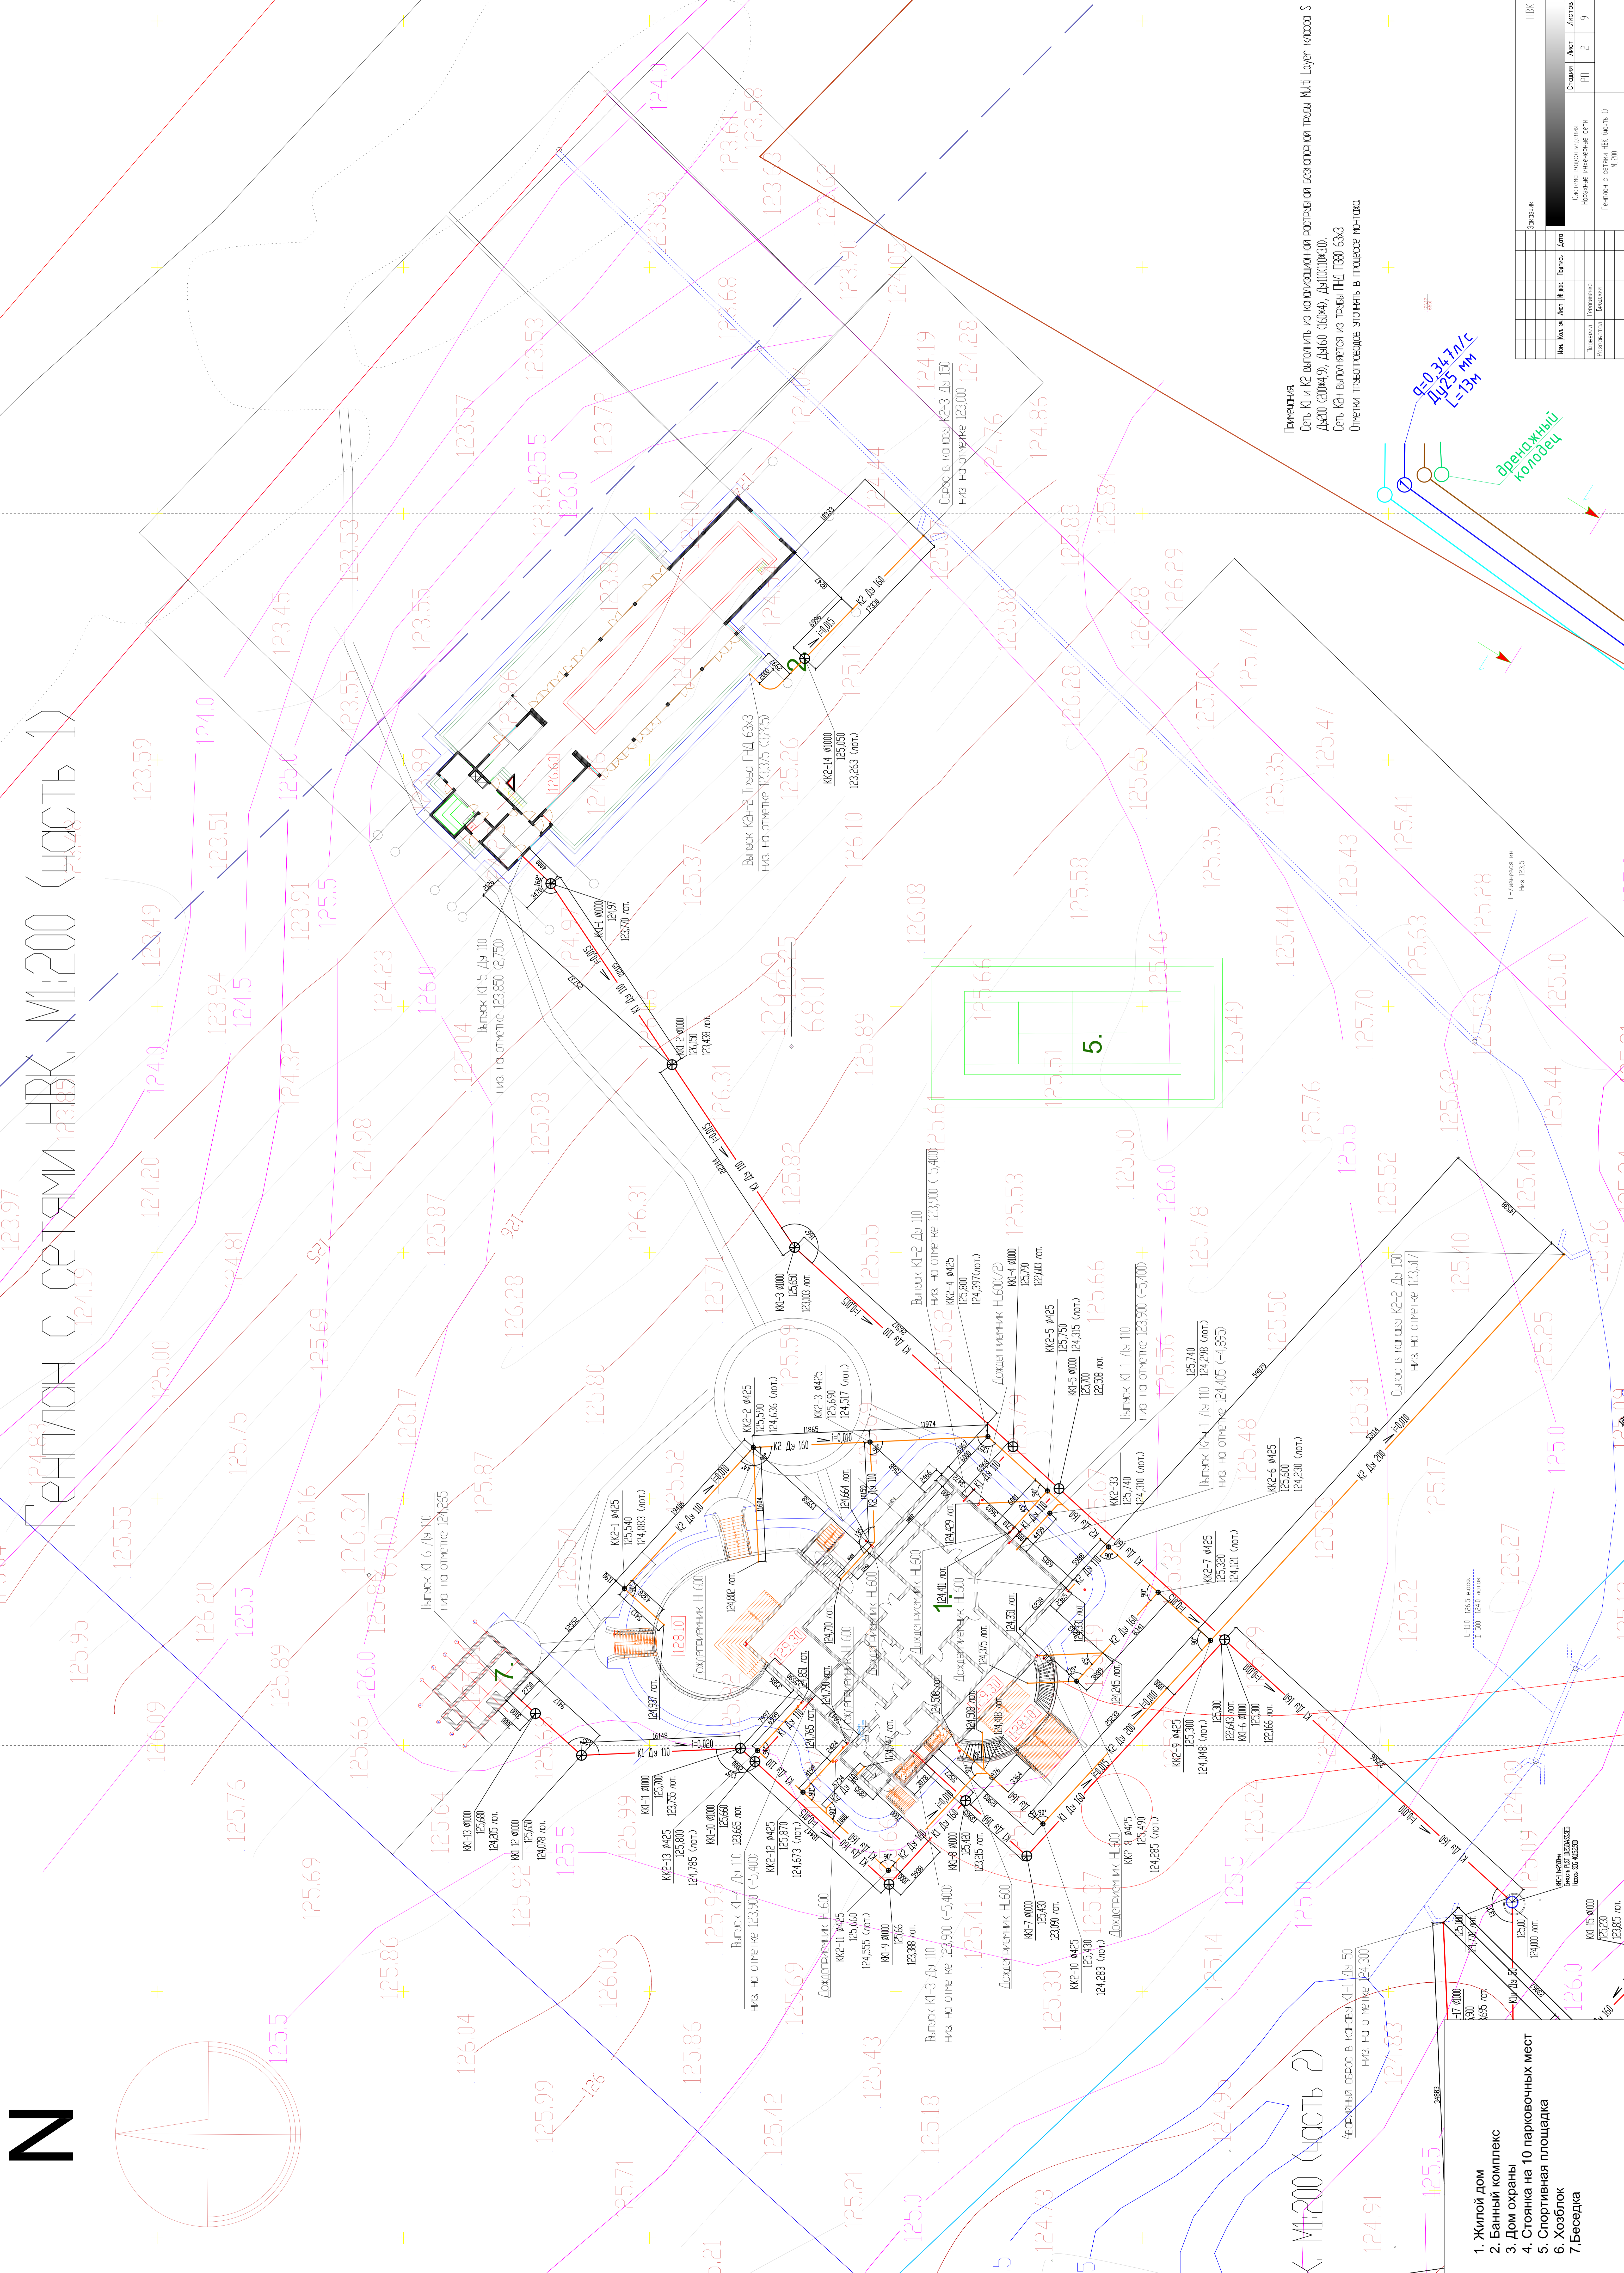
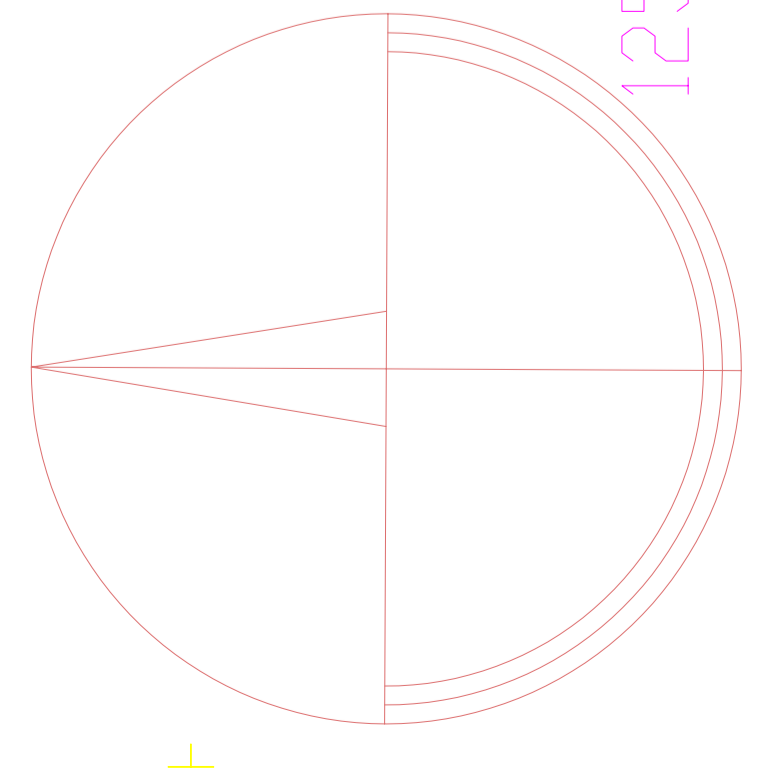


Генплан с сетями НВК, М1:200 (часть 1)

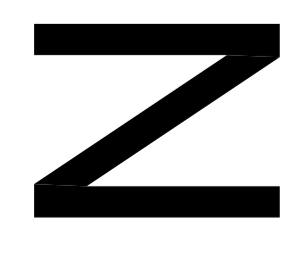

Примечания:


1. Жилой дом
2. Банный комплекс
3. Дом охраны
4. Стоянка на 10 парковочных мест
5. Спортивная площадка
6. Хозблок
7. Беседка


